

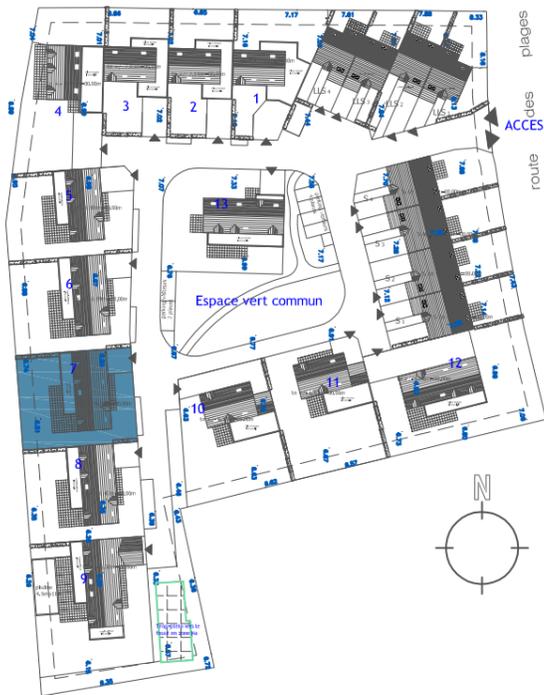


PLAN DE MASSE

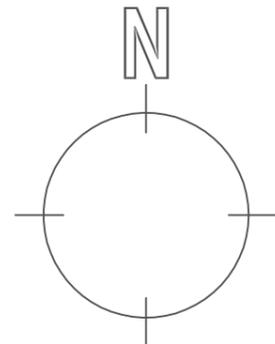


MAISON 7	Surfaces en m ²
Total	
SURFACE TERRAIN	443,48 m²

Maison 7

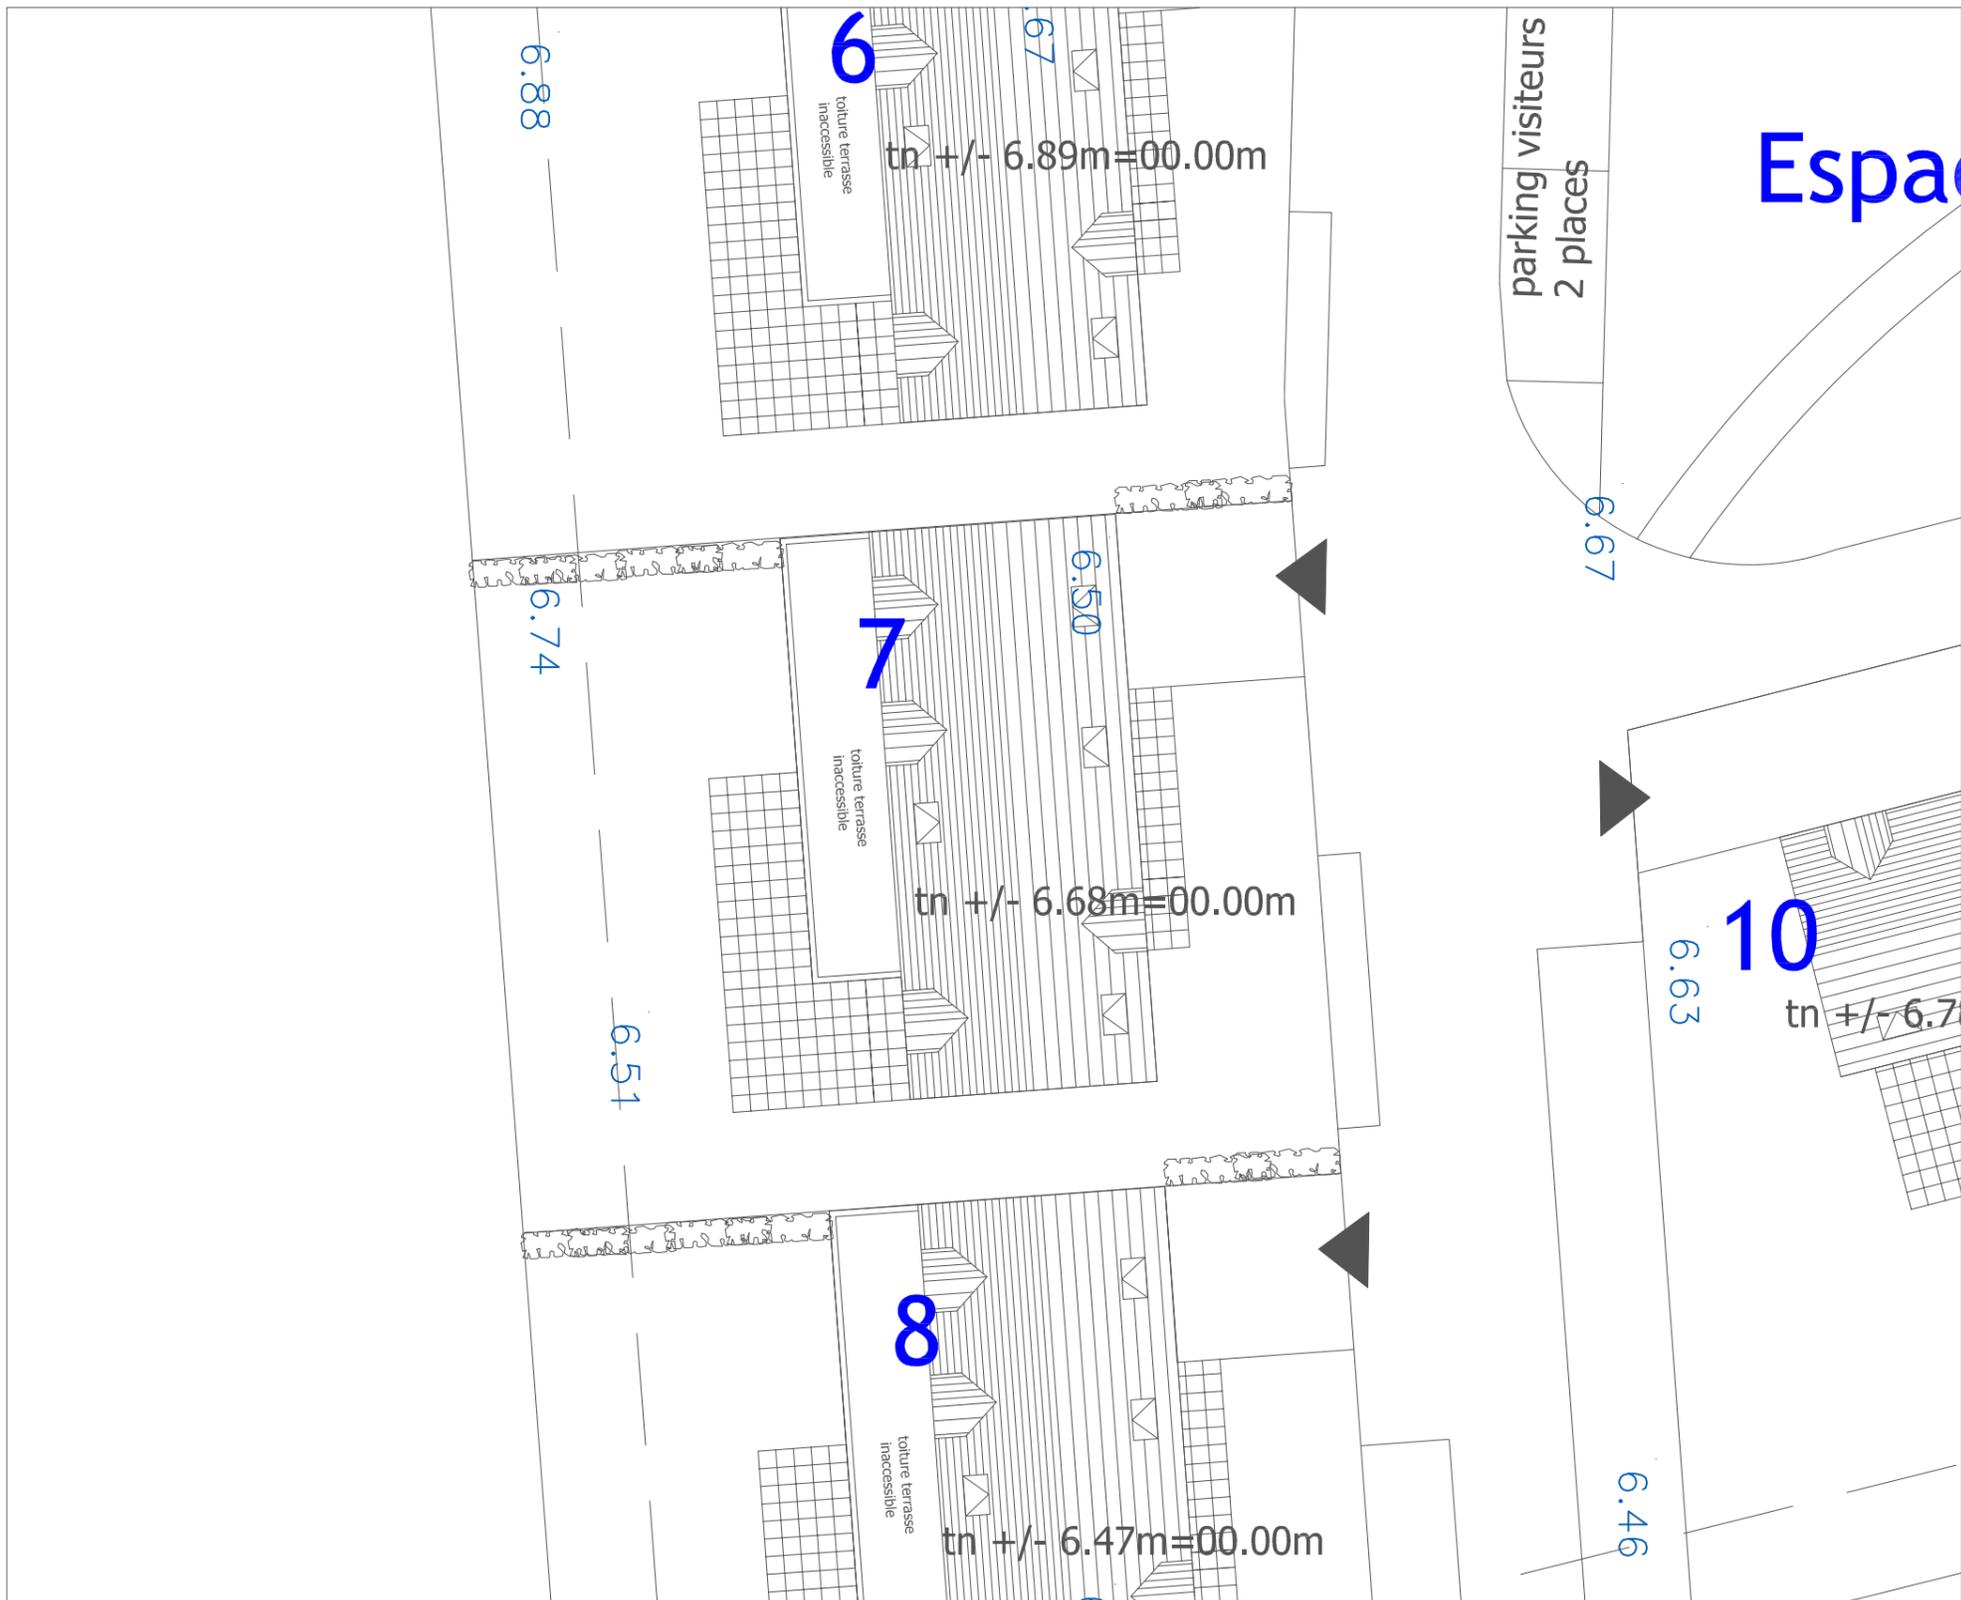


FACADES AP

Echelle: 1/100

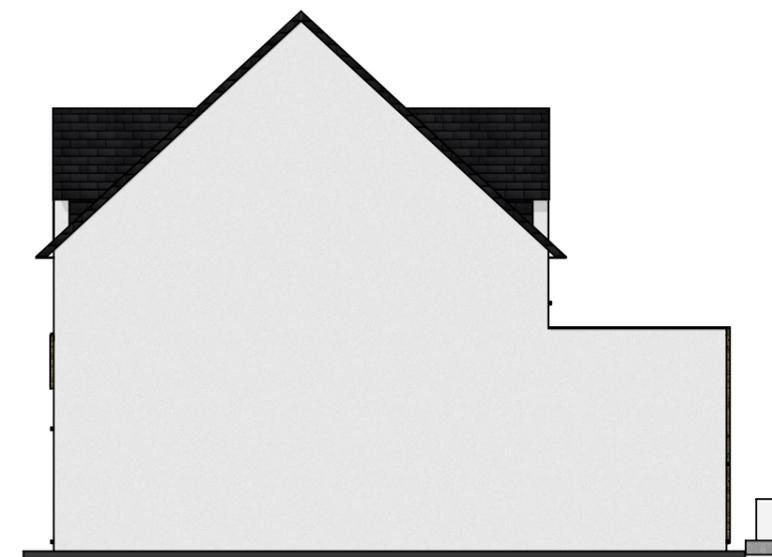



RDC

Echelle: 1/75

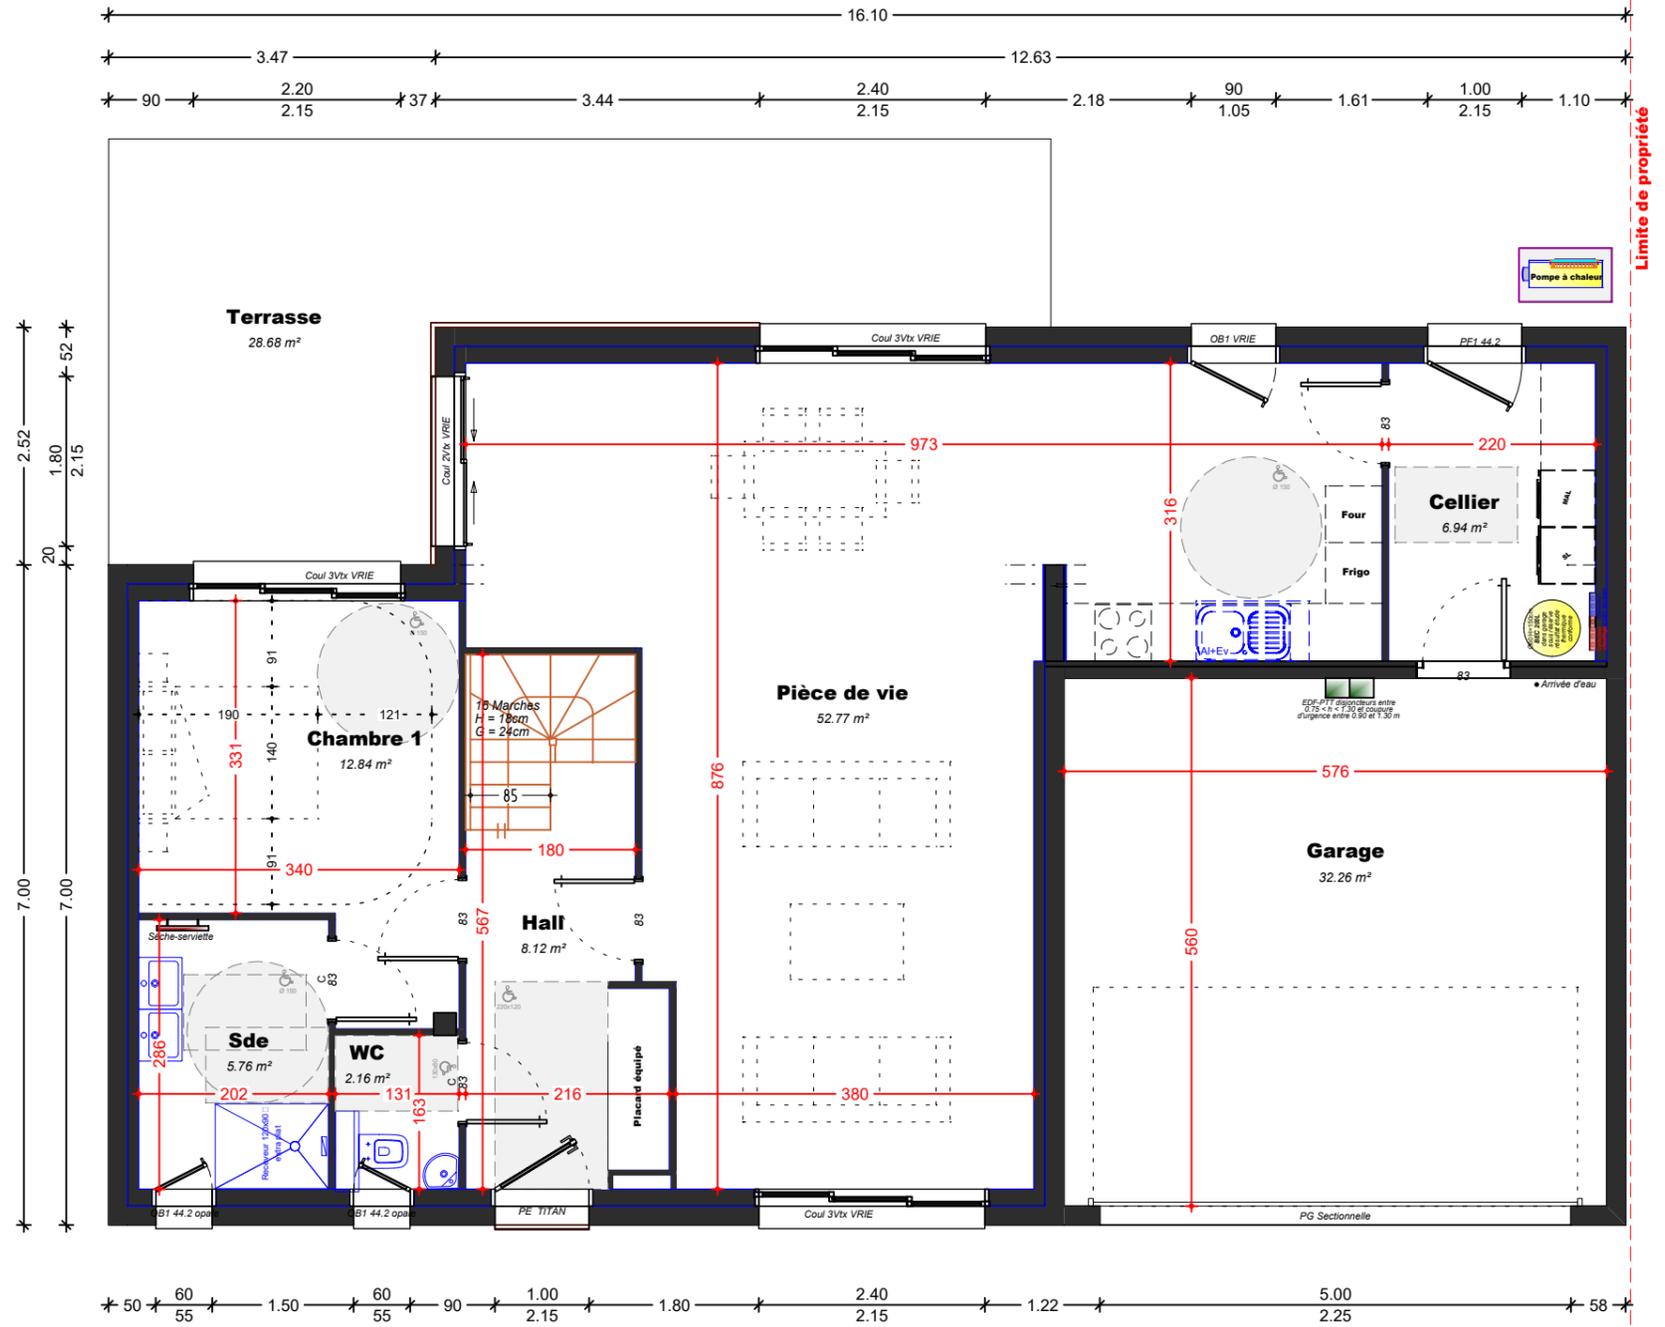

Limite de propriété

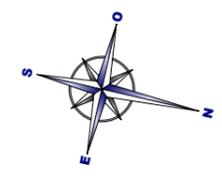


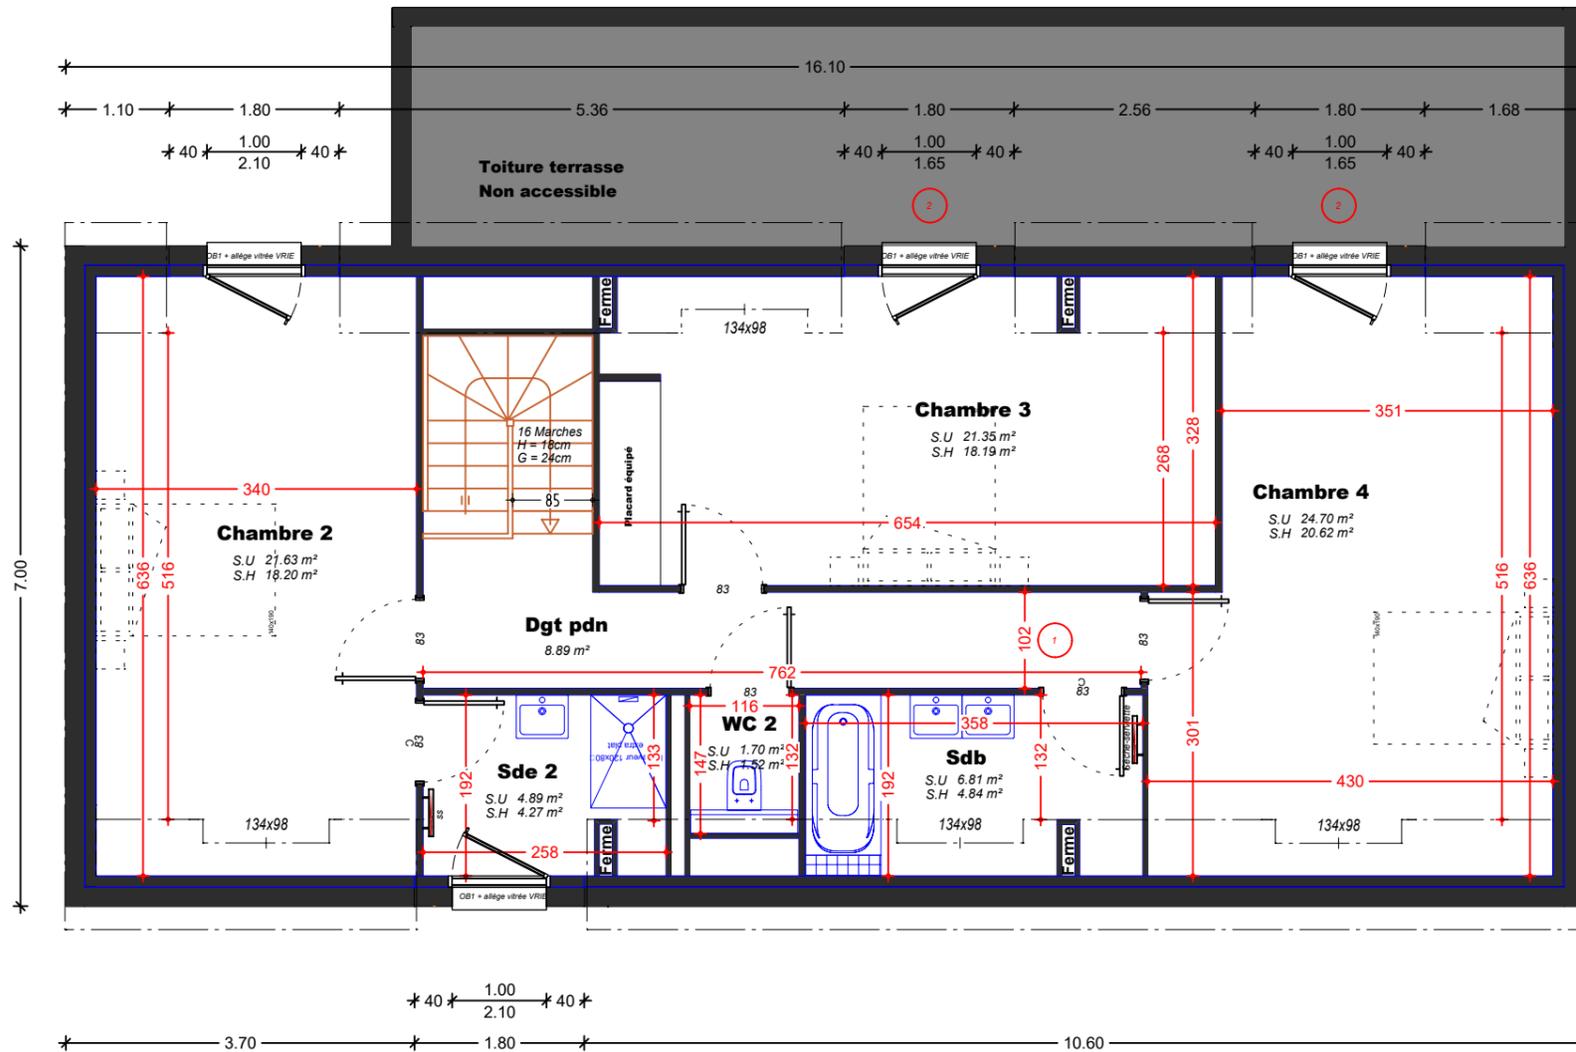

Limite de propriété

Légende (Modifications obligatoires par rapport aux plans d'origine) :

- 1 Impossibilité de réduire la largeur du dégagement en-dessous de 1,02 m pour respect porte de 83 en bout de Dgt
- 2 Impossibilité d'obtenir les 2,10m de hauteur de menuiserie tel que prévu sur les plans de l'architecte (limite à 1,65 m) pour 2 raisons :
 - Remontées d'étanchéité de l'extension toit plat
 - Présence d'une poutre retroussée de 60cm de hauteur en pied de gerbière pour porter le mur de l'étage

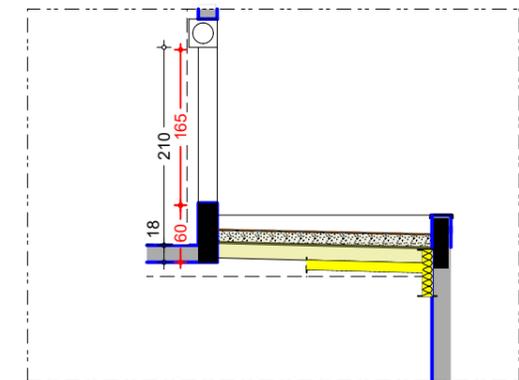

Les Maisons de La Plage

Projet / SCCV Les Maisons de la Plage M7

TABLEAU DES SURFACES

Rez de chaussée	Habitable Aménagée	
Pièce de vie	52,77	52,77
Hall	8,12	8,12
Sde	5,76	5,76
Chambre 1	12,84	12,84
WC	2,16	2,16
Cellier	6,94	6,94
Total	88,59	88,59

Etage	Habitable Aménagée	
Sdb	4,84	6,81
Sde 2	4,27	4,89
Dgt pdn	8,89	8,89
WC 2	1,52	1,70
Chambre 2	18,20	21,63
Chambre 3	18,19	21,35
Chambre 4	20,62	24,70
Total	76,53	89,97

	Habitable Aménagée	
Total	165,12	178,56

Surface annexe

Garage	32,26
Terrasse	28,68

01/10/2020