






LE CLOS DU MOULIN

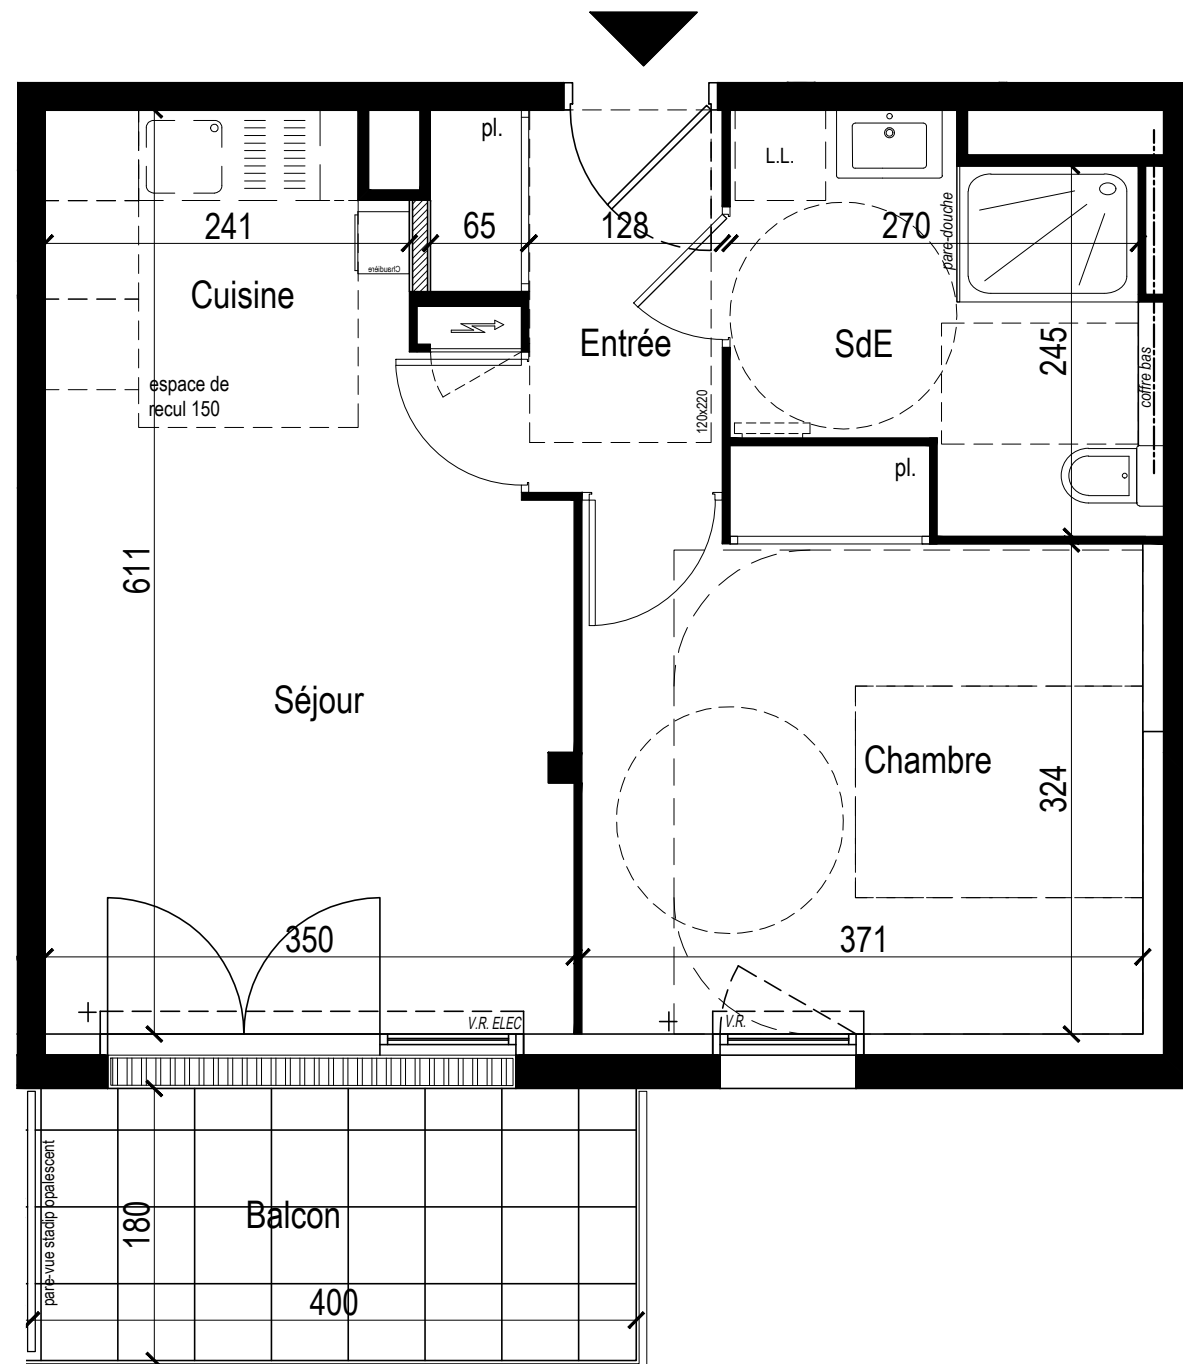

APPARTEMENT A12 NV. 1 T2		Surfaces en m ²
Entrée + pl.		4,02
Séjour + Cuisine		19,06
Chambre + pl.		13,15
Salle d'Eau + wc		6,54
TOTAL HABITABLE		42,77 m²
Balcon		7,20

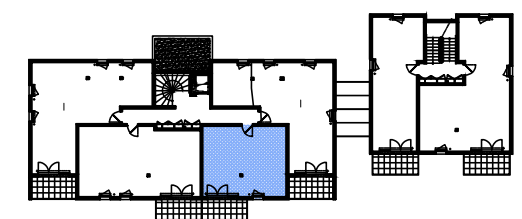


1er ETAGE

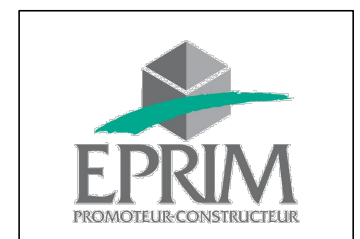

Echelle : 1/50e

Plan établi le 13 octobre 2022 RESIDENCE DU PONANT

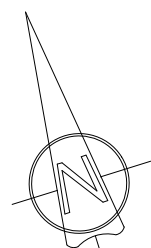

NOTA : Les surfaces, côtes et la position des équipements annoncés peuvent subir des variations en fonction d'impératifs techniques. Des poteaux et poutres pourront être apportés pour des besoins structurels.