






LE CLOS DU MOULIN

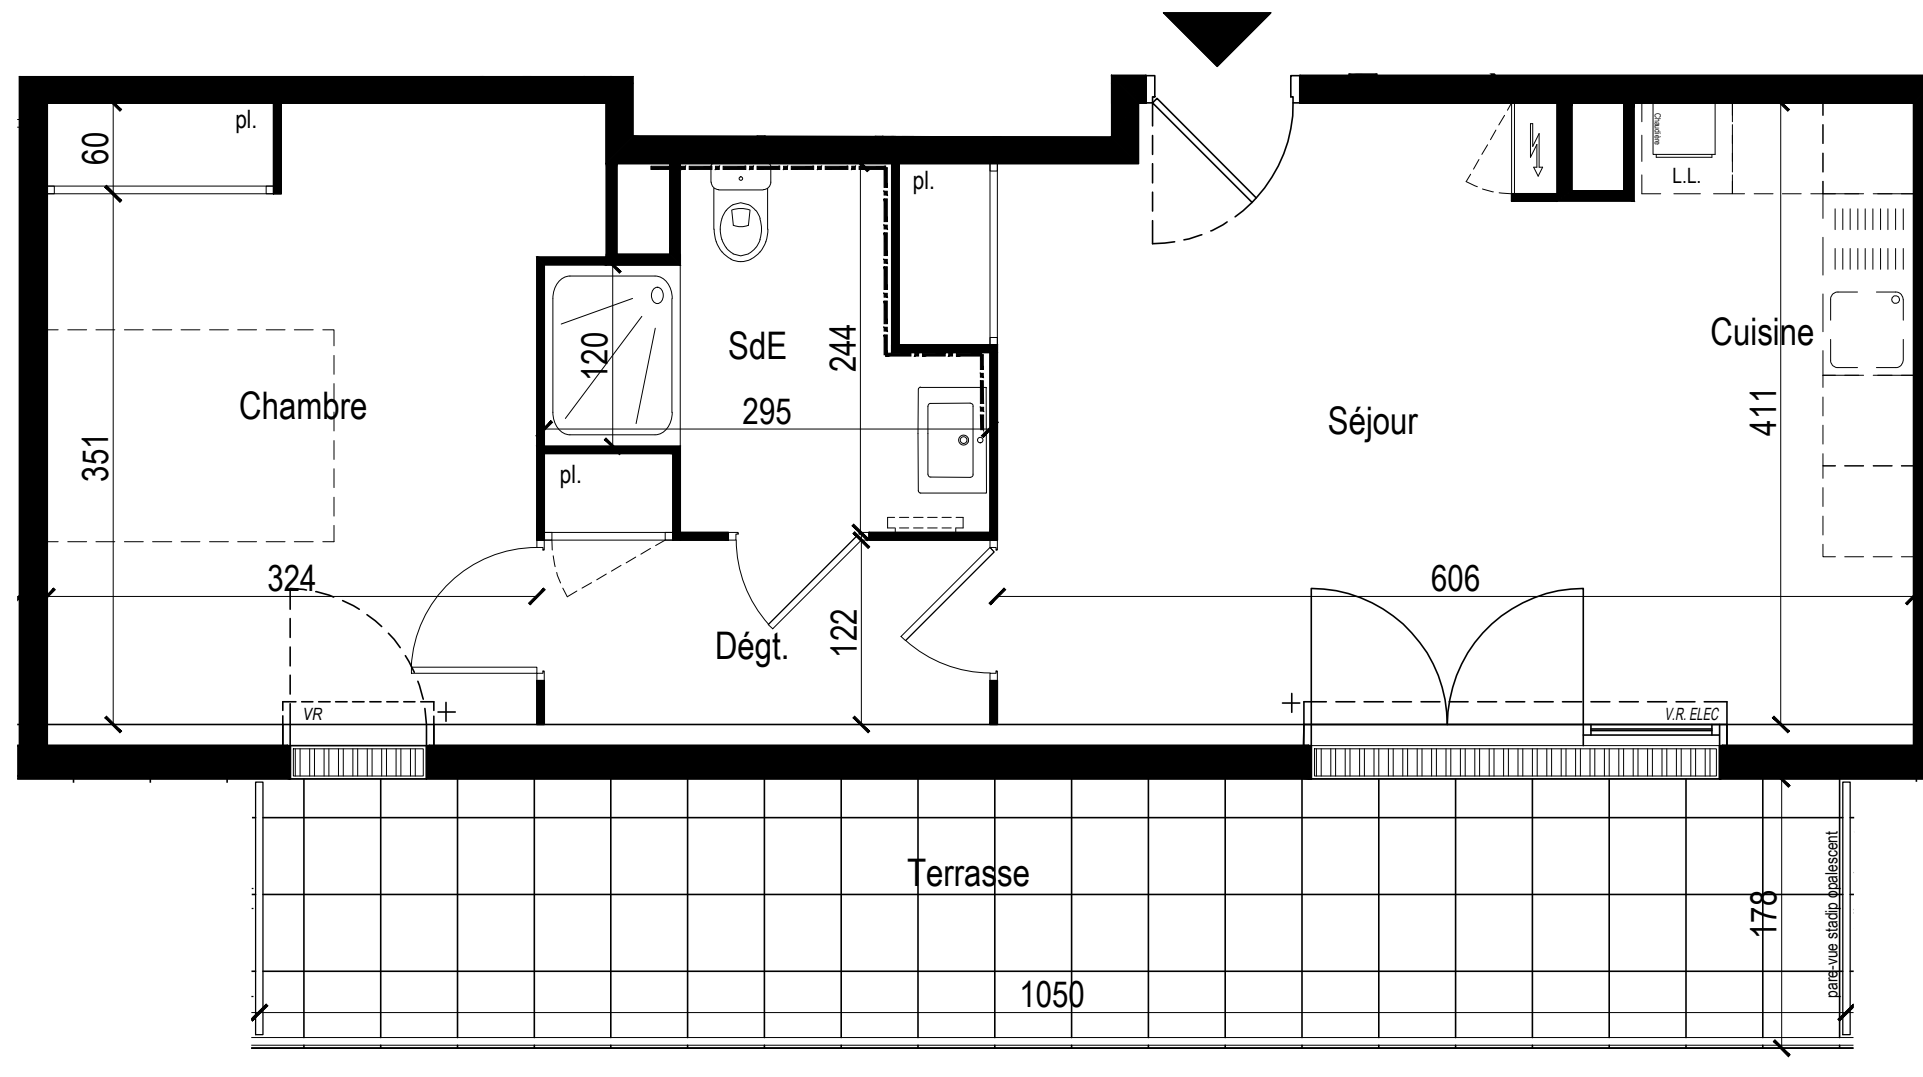

APPARTEMENT A22 NIV. 2 T2		Surfaces en m ²
Séjour + Cuisine + pl.	24,79	
Chambre + pl.	13,76	
Dégagement + pl.	4,08	
Salle d'Eau + wc	5,26	
TOTAL HABITABLE	47,89 m²	
Terrasse	18,60	

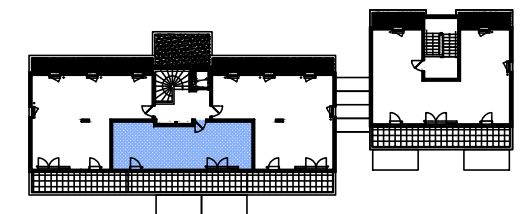


2ème ETAGE

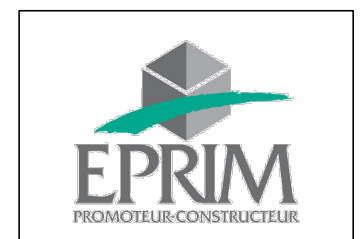

Echelle : 1/50e

Plan établi le 13 octobre 2022

RESIDENCE DU PONANT

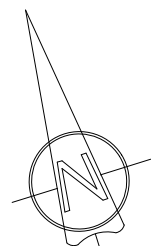

NOTA : Les surfaces, côtes et la position des équipements annoncés peuvent subir des variations en fonction d'impératifs techniques. Des poteaux et poutres pourront être apportés pour des besoins structurels.