




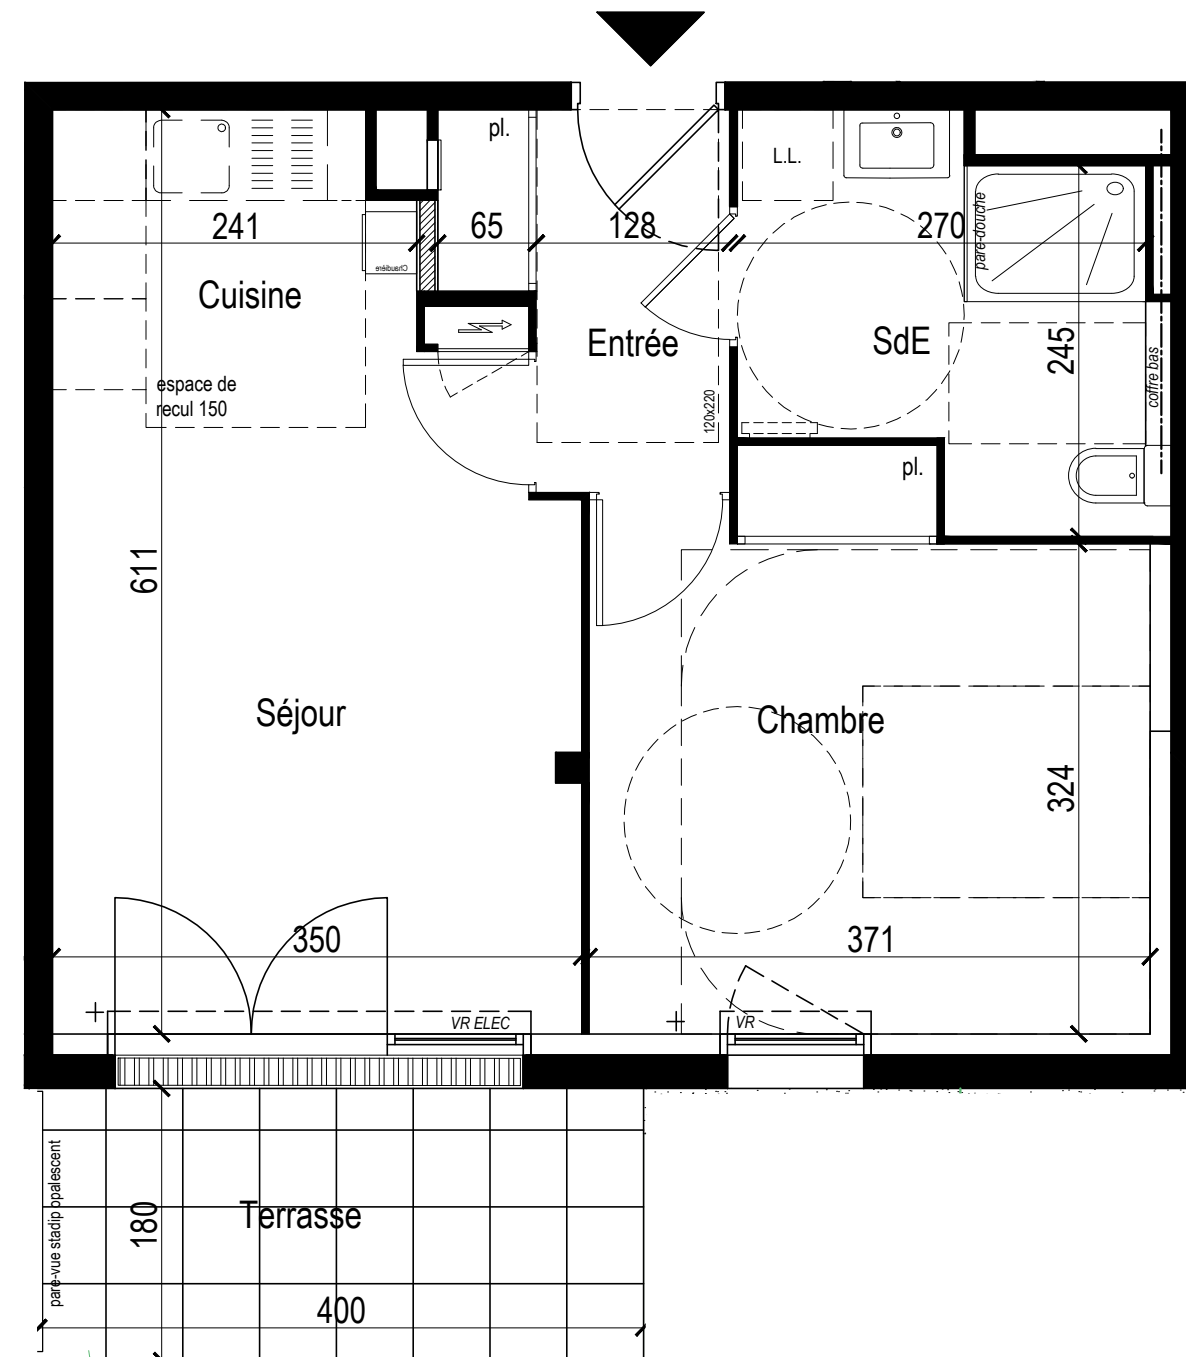

LE CLOS DU MOULIN

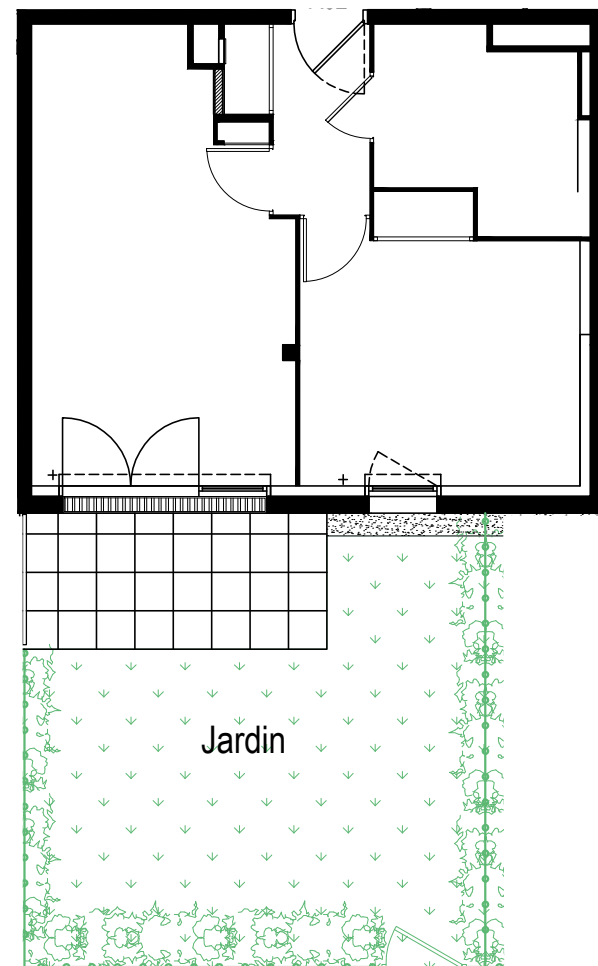


APPARTEMENT A02 RDC T2	Surfaces en m ²
Entrée + pl.	4,02
Séjour + Cuisine	19,06
Chambre + pl.	13,15
Salle d'Eau + wc	6,54
TOTAL HABITABLE	42,77 m²
Terrasse	7,20
Jardin (hors terrasse)	29,36

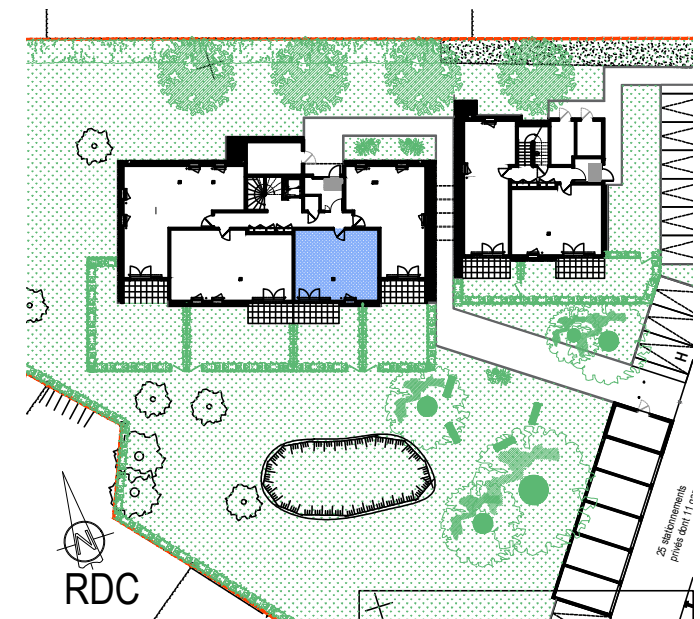

Echelle : 1/50e

Plan établi le 13 octobre 2022 RESIDENCE DU PONANT

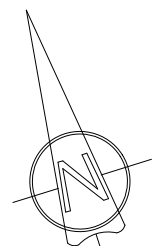

NOTA : Les surfaces, côtes et la position des équipements annoncés peuvent subir des variations en fonction d'impératifs techniques. Des poteaux et poutres pourront être apportés pour des besoins structurels.