






LE CLOS DU MOULIN

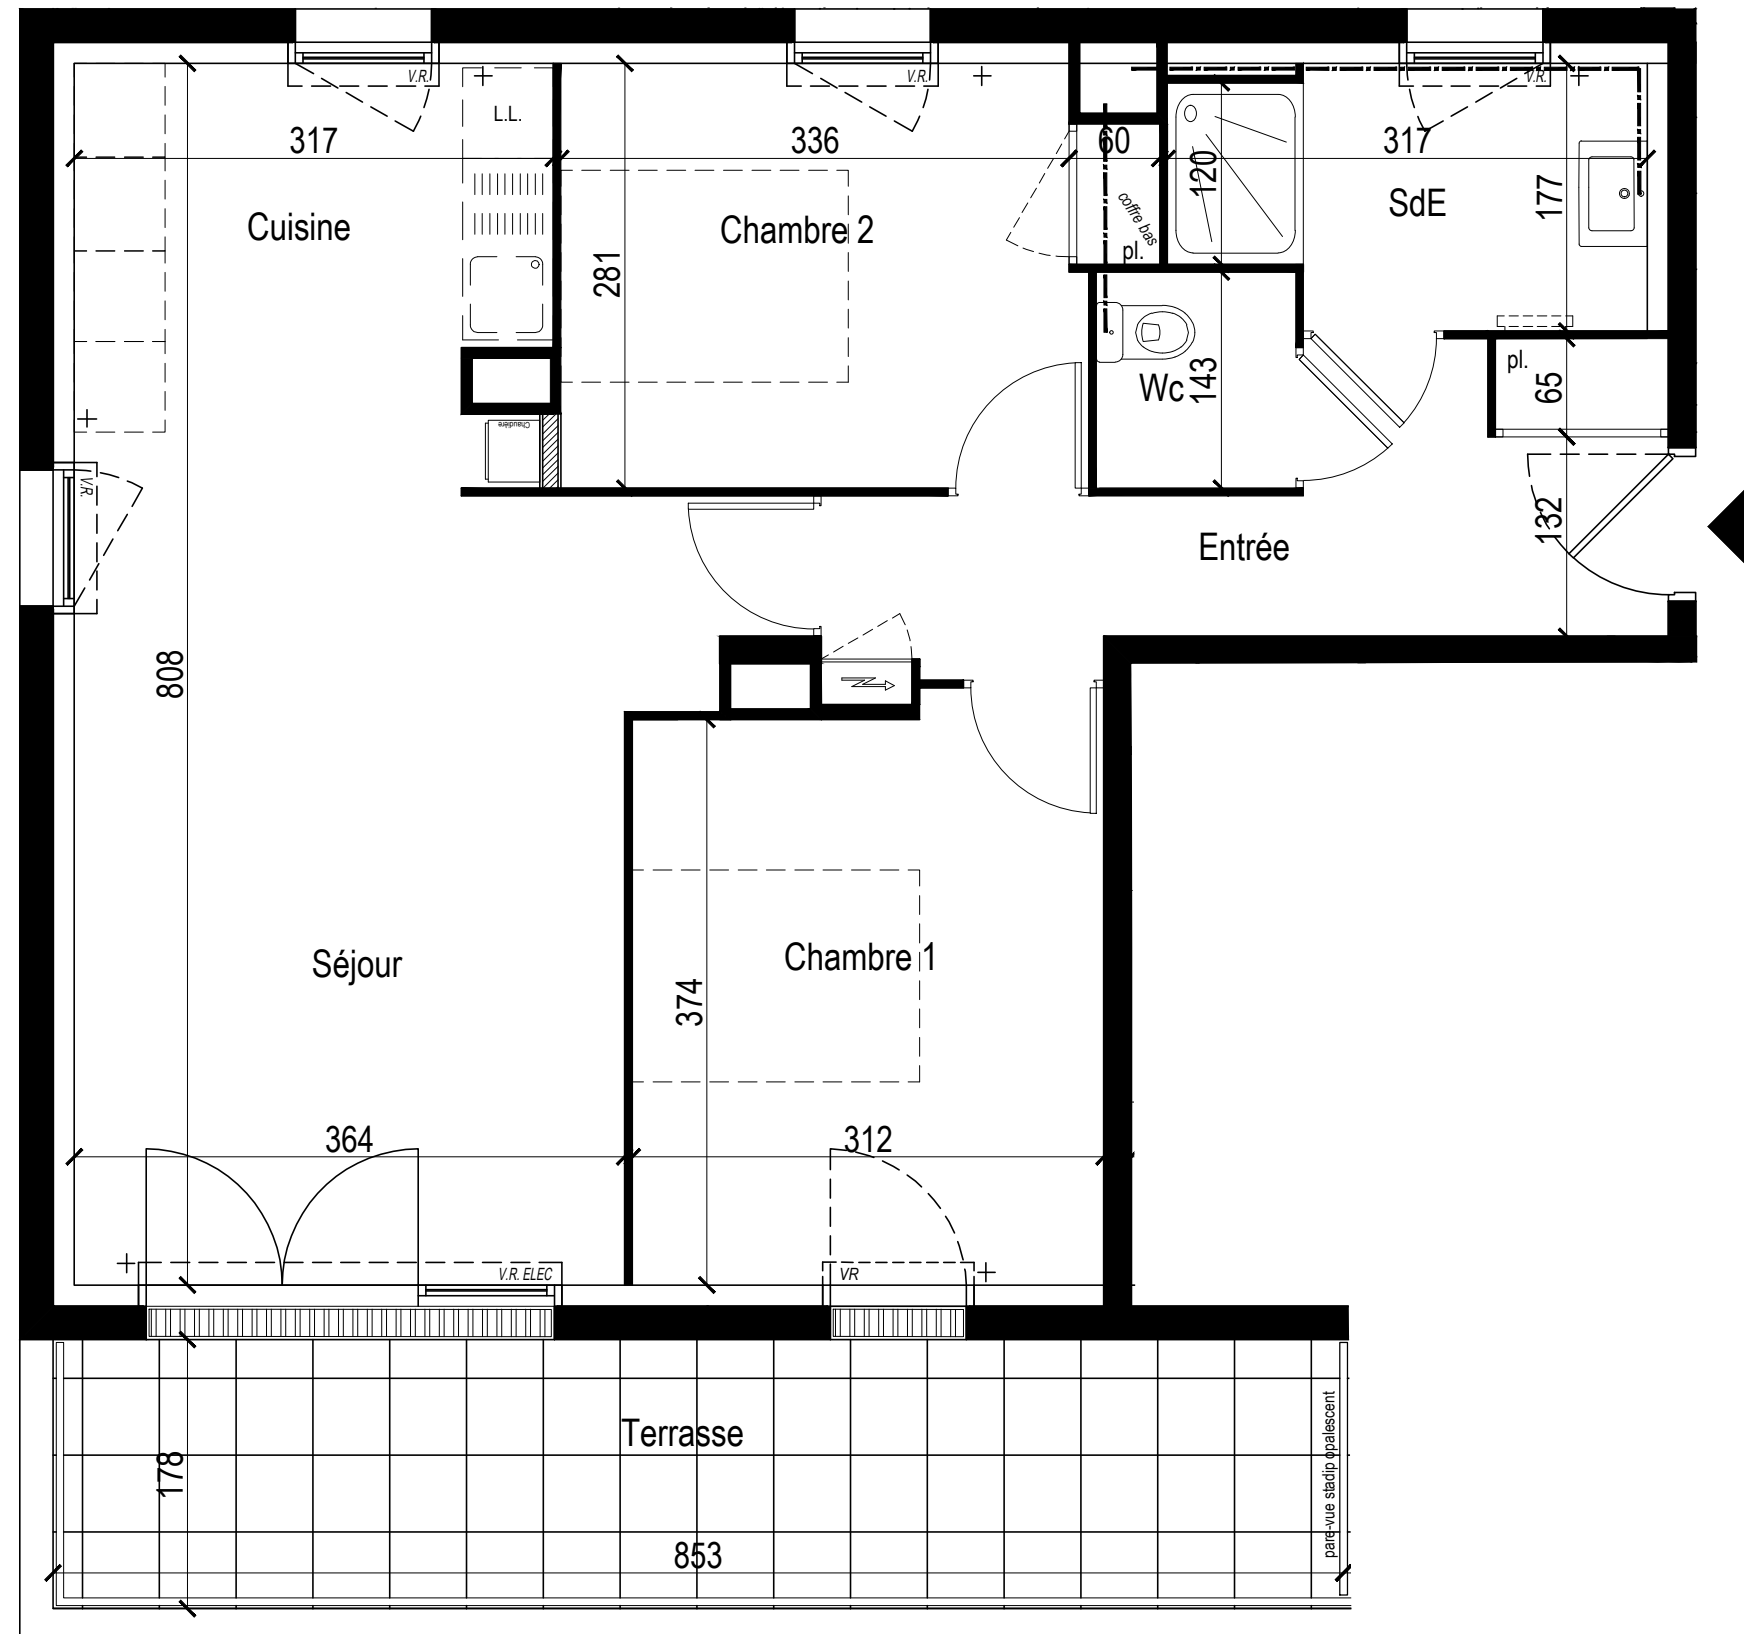

APPARTEMENT A23 NIV. 2 T3		Surfaces en m ²
Entrée + pl.		8,14
Séjour + Cuisine		29,20
Chambre 1		11,92
Chambre 2 + pl.		10,19
Salle de bains		5,10
Wc		1,89
TOTAL HABITABLE		66,44 m²
Terrasse		15,15

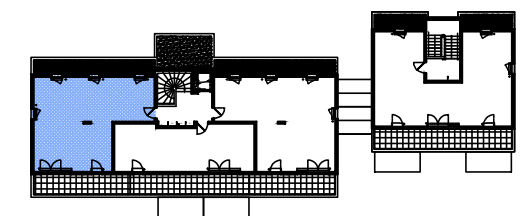

2ème ETAGE

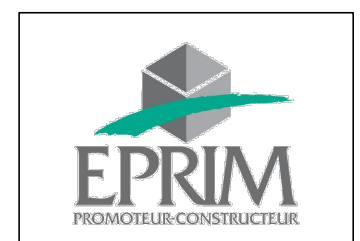

Echelle : 1/50e

Plan établi le 13 octobre 2022

RESIDENCE DU PONANT

NOTA : Les surfaces, côtes et la position des équipements annoncés peuvent subir des variations en fonction d'impératifs techniques. Des poteaux et poutres pourront être apportés pour des besoins structurels.