


APPARTEMENT A03 RDC T3	Surfaces en m ²
Entrée + pl.	6,06
Séjour + Cuisine	26,15
Chambre 1 + pl.	13,31
Chambre 2 + pl.	9,56
Salle d'Eau	4,23
Wc	1,87
TOTAL HABITABLE	61,18 m²
Terrasse	7,20
Jardin (hors terrasse)	49,26

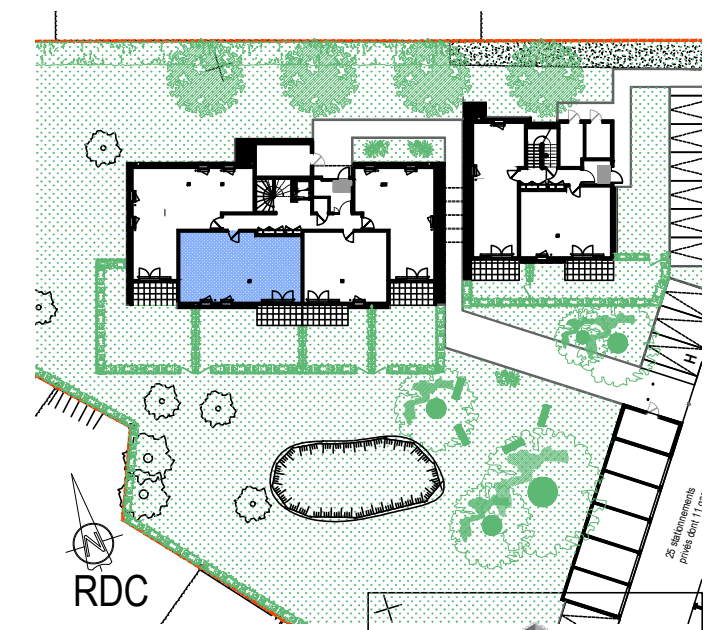

Echelle : 1/50e

NOTA : Les surfaces, côtes et la position des équipements annoncés peuvent subir des variations en fonction d'impératifs techniques. Des poteaux et poutres pourront être apportés pour des besoins structurels.